

作業室

風除室

風除室

トイレ棟


用具入


ミニキッチン

廊下


会議室

事務室

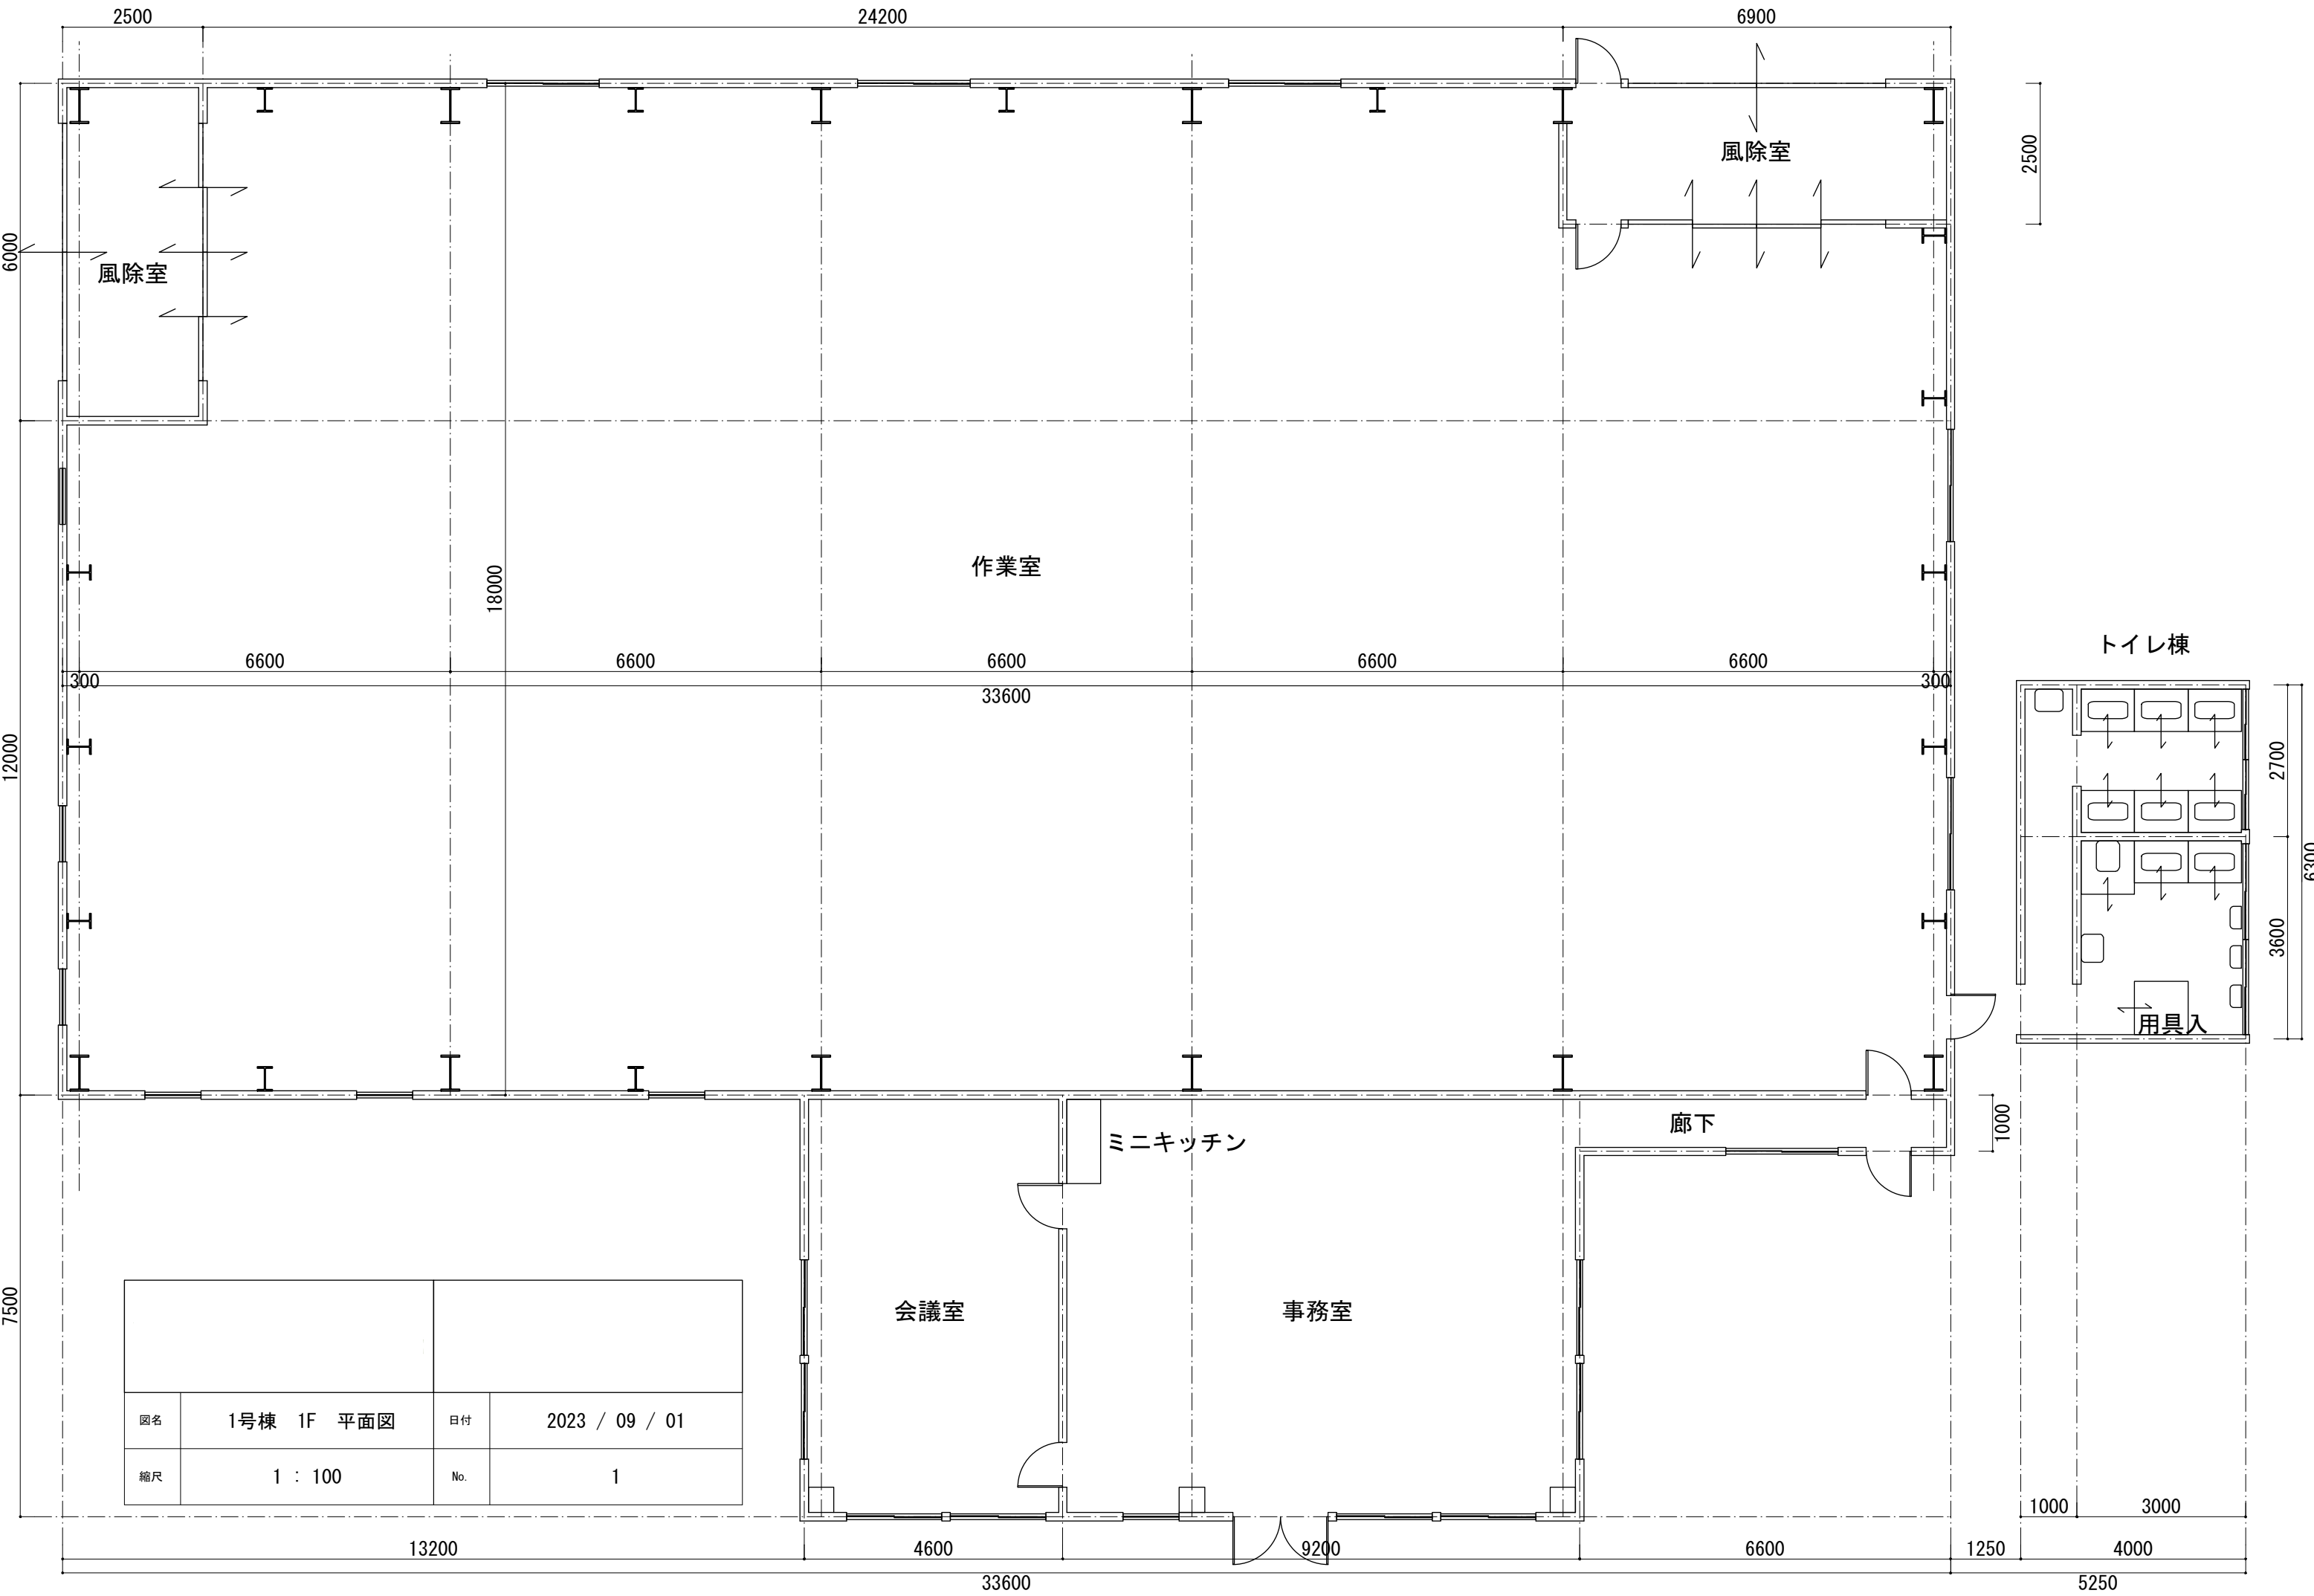


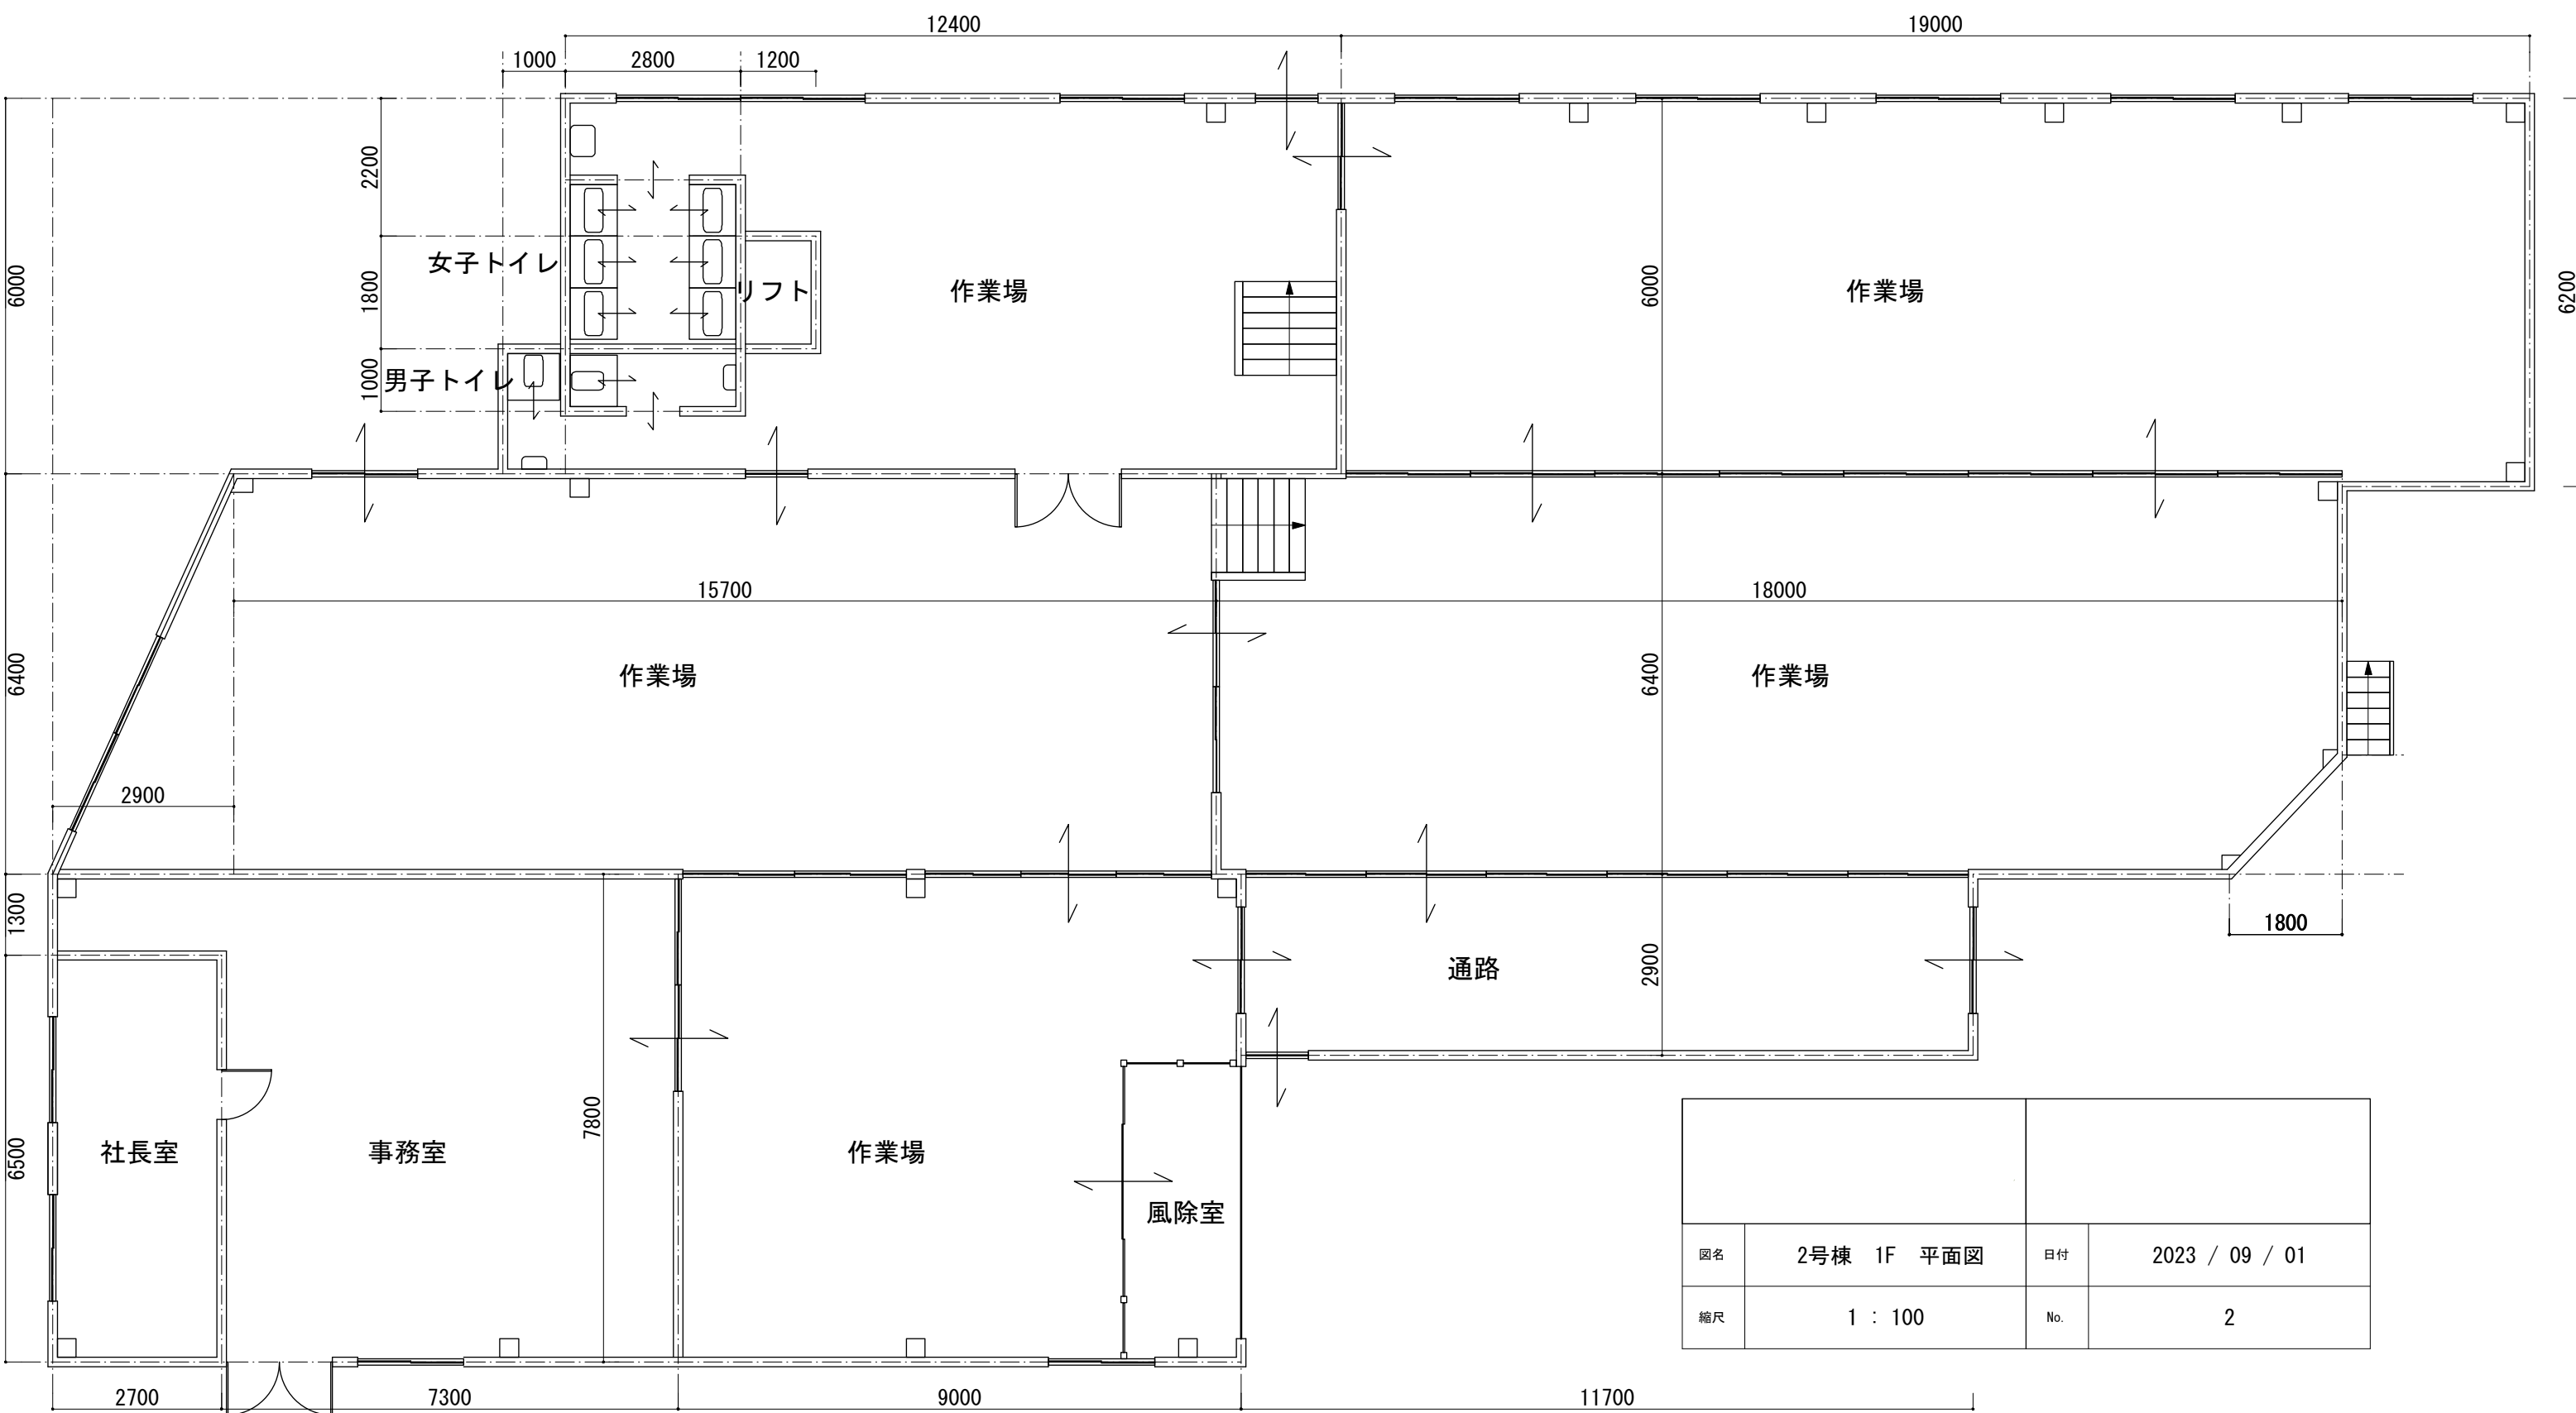

図名	2号棟 1F 平面図	日付	2023 / 09 / 01
縮尺	1 : 100	No.	2

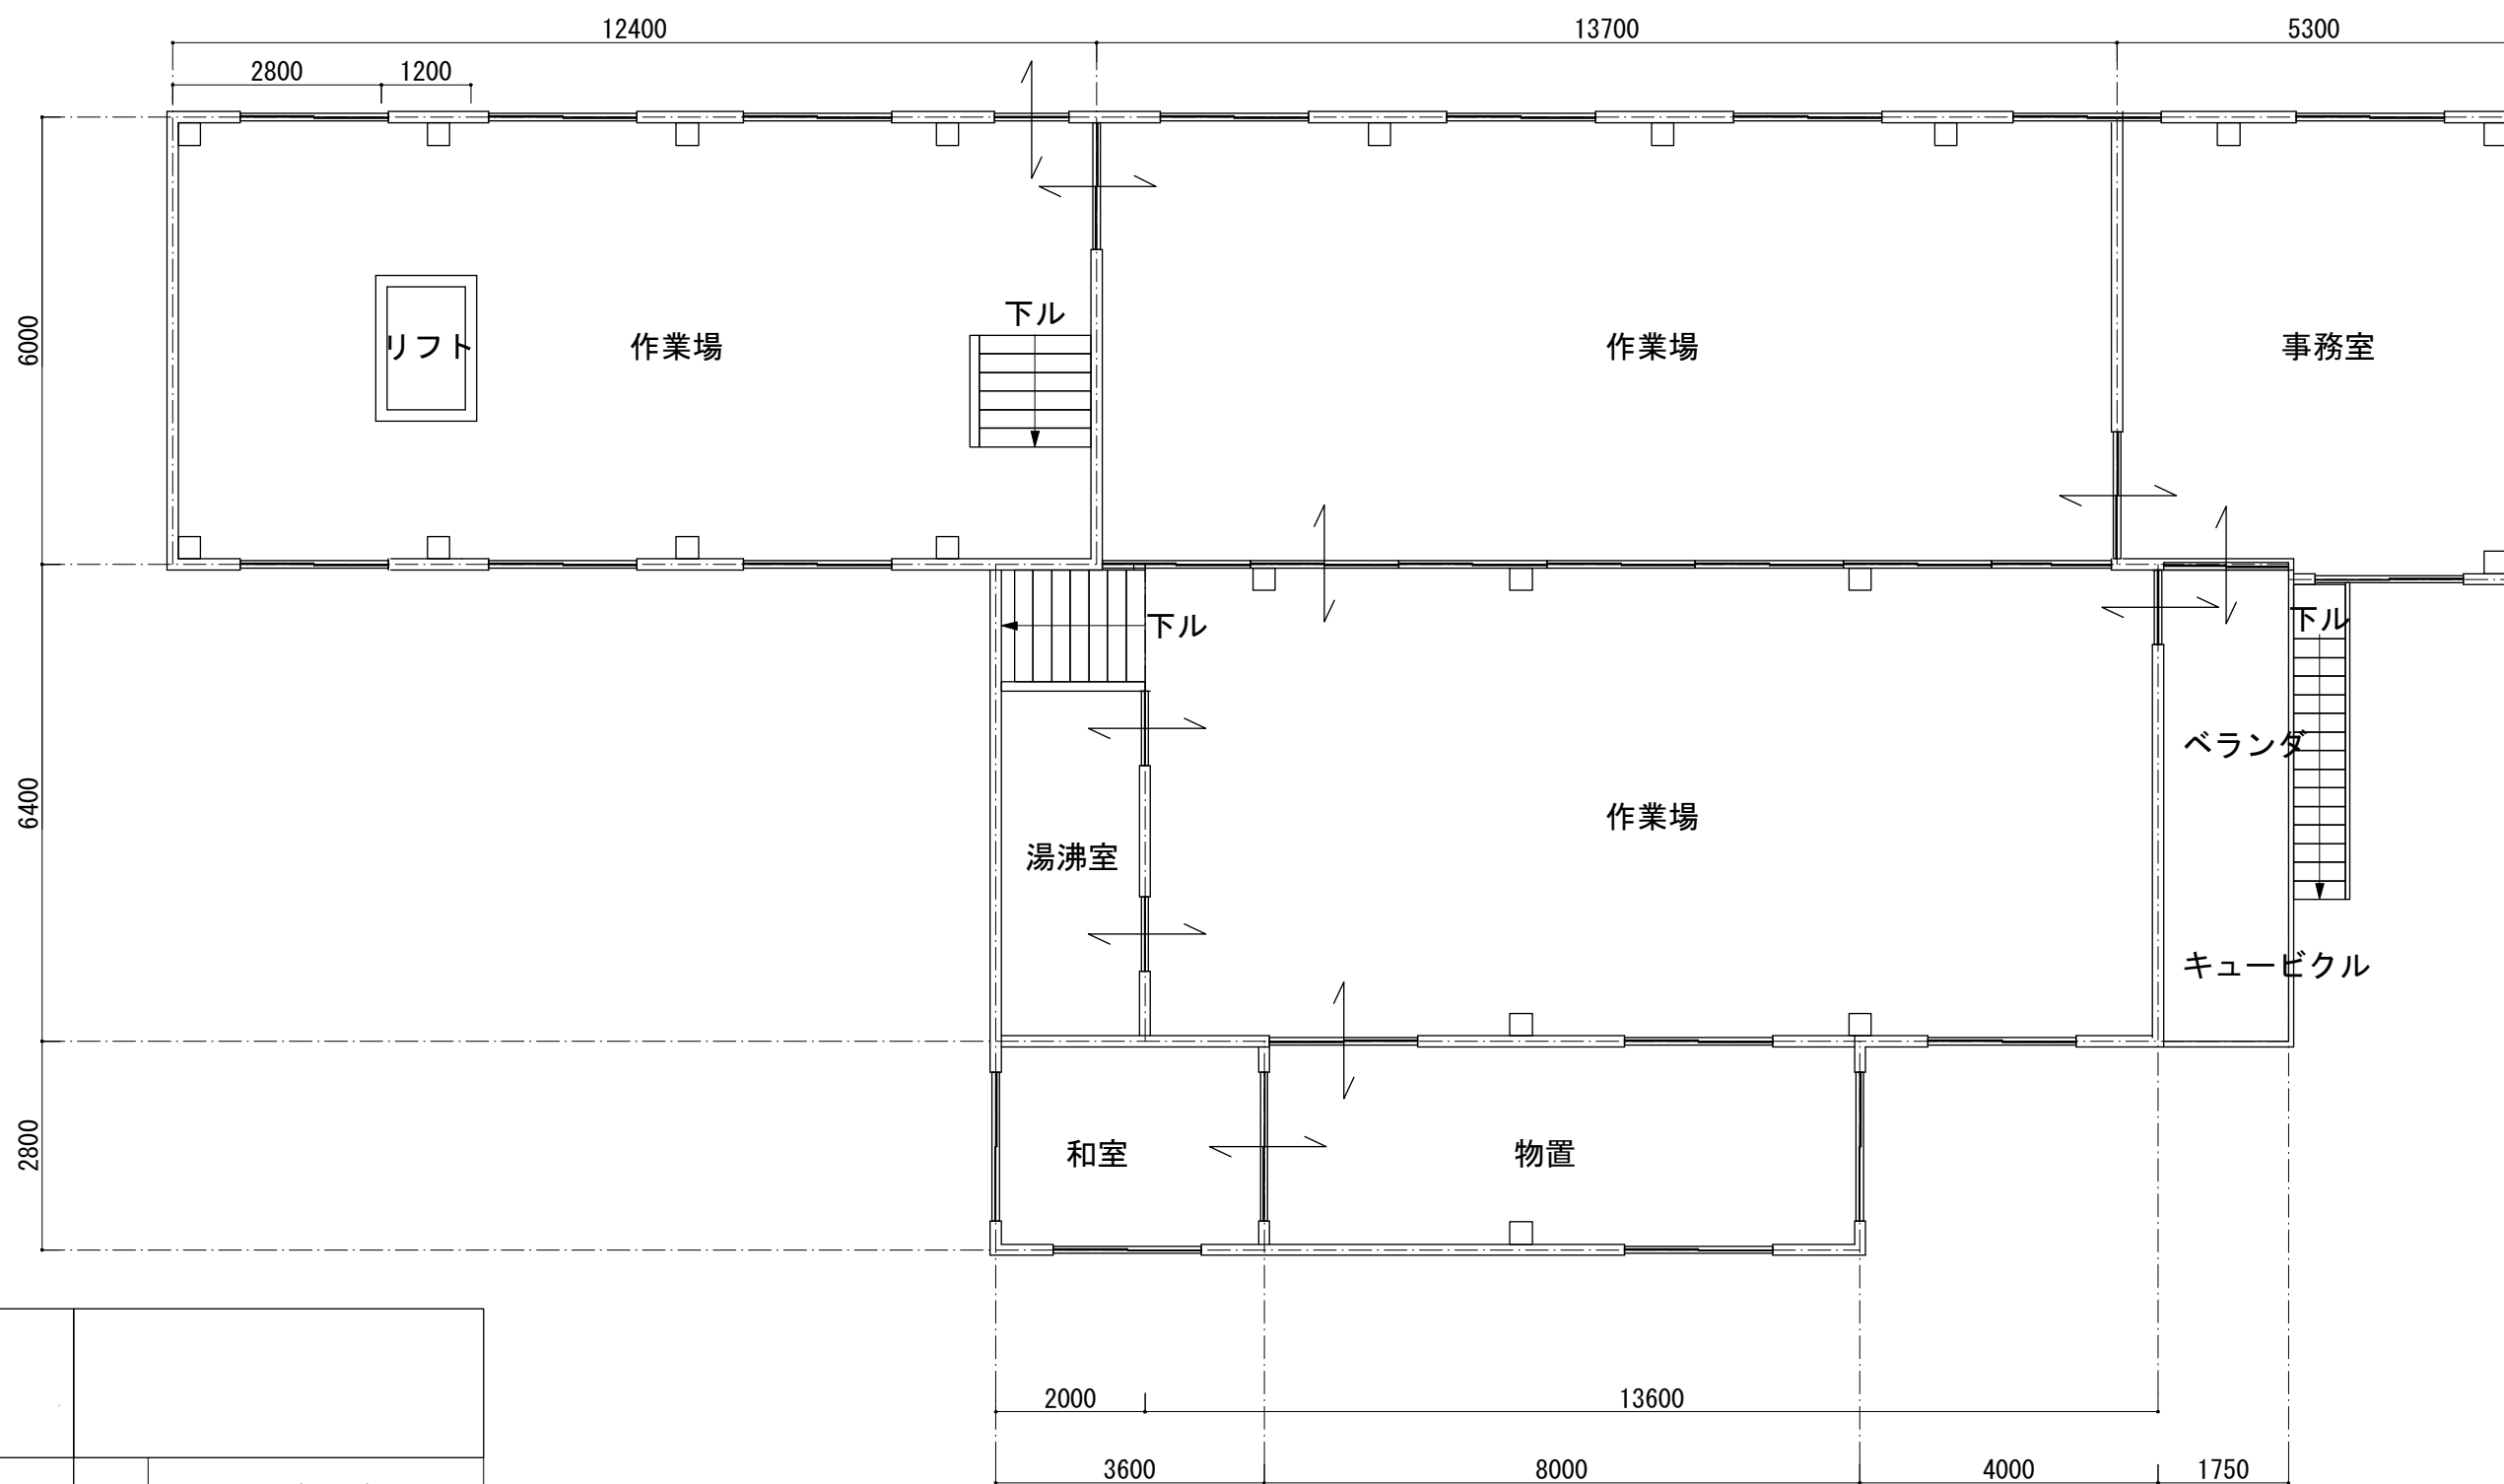

図名	2号棟 2F 平面図	日付	2023 / 09 / 01
縮尺	1 : 100	No.	3

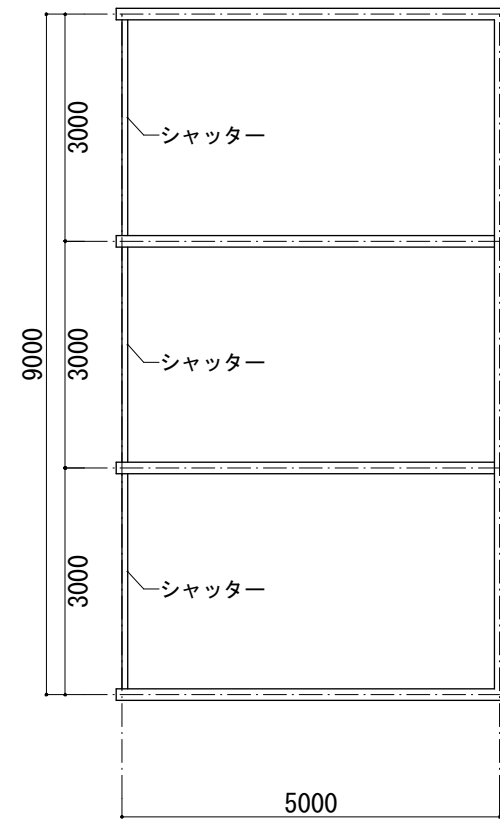

図名	車庫棟 1F 平面図	日付	2023 / 09 / 01
縮尺	1 : 100	No.	4

1号棟 (トイレ棟含む)	740.1 m <sup>2</sup>
2号棟 1F	596.4 m <sup>2</sup>
2号棟 2F	321.3 m <sup>2</sup>
車庫棟	45.0m <sup>2</sup>
合計	1702.8m <sup>2</sup>